

寒工高改築工事かわら版

工事についてお気づきの点がありましたら、右記にご連絡ください。

第34号

立春が過ぎてからの大雪、除雪しながら作業を進めています



暦の上では春が始まるとされる2月上旬ですが、今年は冬に逆戻りしたかのような天候が続いている。まだ大雪への警戒が必要です。路面や水道などの凍結にも注意しましょう。学生の皆さんには、卒業や進級、または進学に就職などが控えているので体調には十分に気を付けてください。

さて、既存舗装や埋設配管の撤去が完了し、先月同様にグラウンドの路床の整正作業を行っています。また北側仮囲いを撤去しまして、今月から外周の側溝の敷設作業と、電気及び給排水の埋設配管作業を開始しました。


重機作業による騒音や振動、大型車両の出入りが続きますが、安全に工事を進めて参りますので、ご理解とご協力のほど、よろしくお願ひいたします。

(左写真) R7.1.28南側上空より

◆新グラウンドについて

寒工高かわら版第32号（令和6年12月発行）に掲載しました新グラウンドの概要について、再掲いたします。

新グラウンドには、野球場、サッカーコート、陸上トラック、テニスコート、ハンドボールコートが整備されます。メインのグラウンドの外周は、野球場側（北/西面）に高さ14.5mの防球ネットを、またサッカーコート側（南/東面）は高さ8mの防球ネットを設置し、ネットの外周にはランニングコースを設けます。テニス、ハンドコート外周にも高さ3mの防球フェンスを設置します。防球ネット、防球フェンスの下部2mの高さまでは防砂ネットを設置予定です。また、北側は高さ1mのフェンスを設置します。

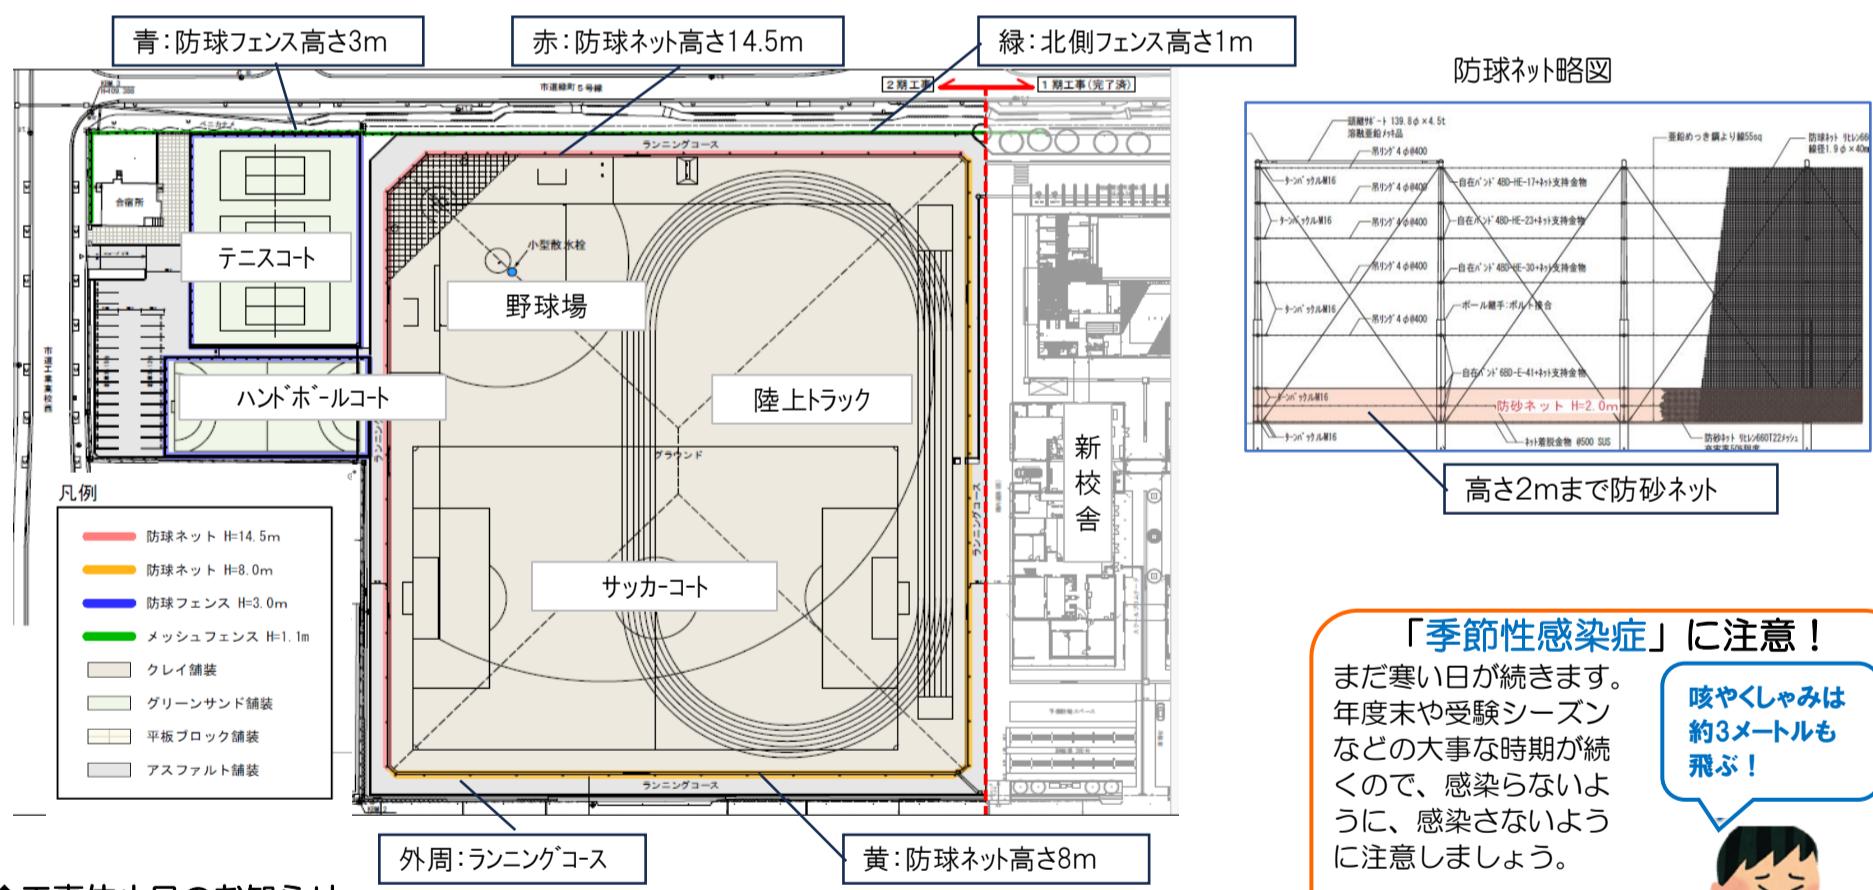

◆工事休止日のお知らせ

寒工高の行事に合わせて下記日程は工事を休止いたします。

- 3/3 (月) 卒業式
- 3/7 (金) 一般入試（本試験）
- 3/12 (水) 一般入試（追試験）



2~3月の工事予定

- 2/継続
- 2/継続
- ~3/下旬

グラウンド路床工事
ランニングコース側溝敷設作業
各設備埋設配管工事

※上記予定は、天候等によりズレが生じる場合があります。

※かわら版32号にて野球場防球ネット高さを15mと記載しましたが14.5mの誤りです。訂正致します。

工事期間中は、安全を最優先に工事を進めて参りますので、ご理解とご協力をお願い申し上げます。



「季節性感染症」に注意！
咳やくしゃみは約3メートルも飛ぶ！



★予防対策

- 十分な睡眠で抵抗力を落とさない
- うがい、手洗いも有効です
- 部屋の加湿も効果的です
- ワクチン接種も有効です。